

VIHMAVEE RENNID JA  
TORUD TUMEHALLID RAL9007


AKNARAAMID  
TUMEHALLID  
RAL9007

SW PANEEL HELEHALL RAL9002

NURGA JA KATTEPLEKID  
TUMEHALLID RAL9007

UKS HALL HÖBEDANE  
RAL9006

SOKKEL HALL (BETON)

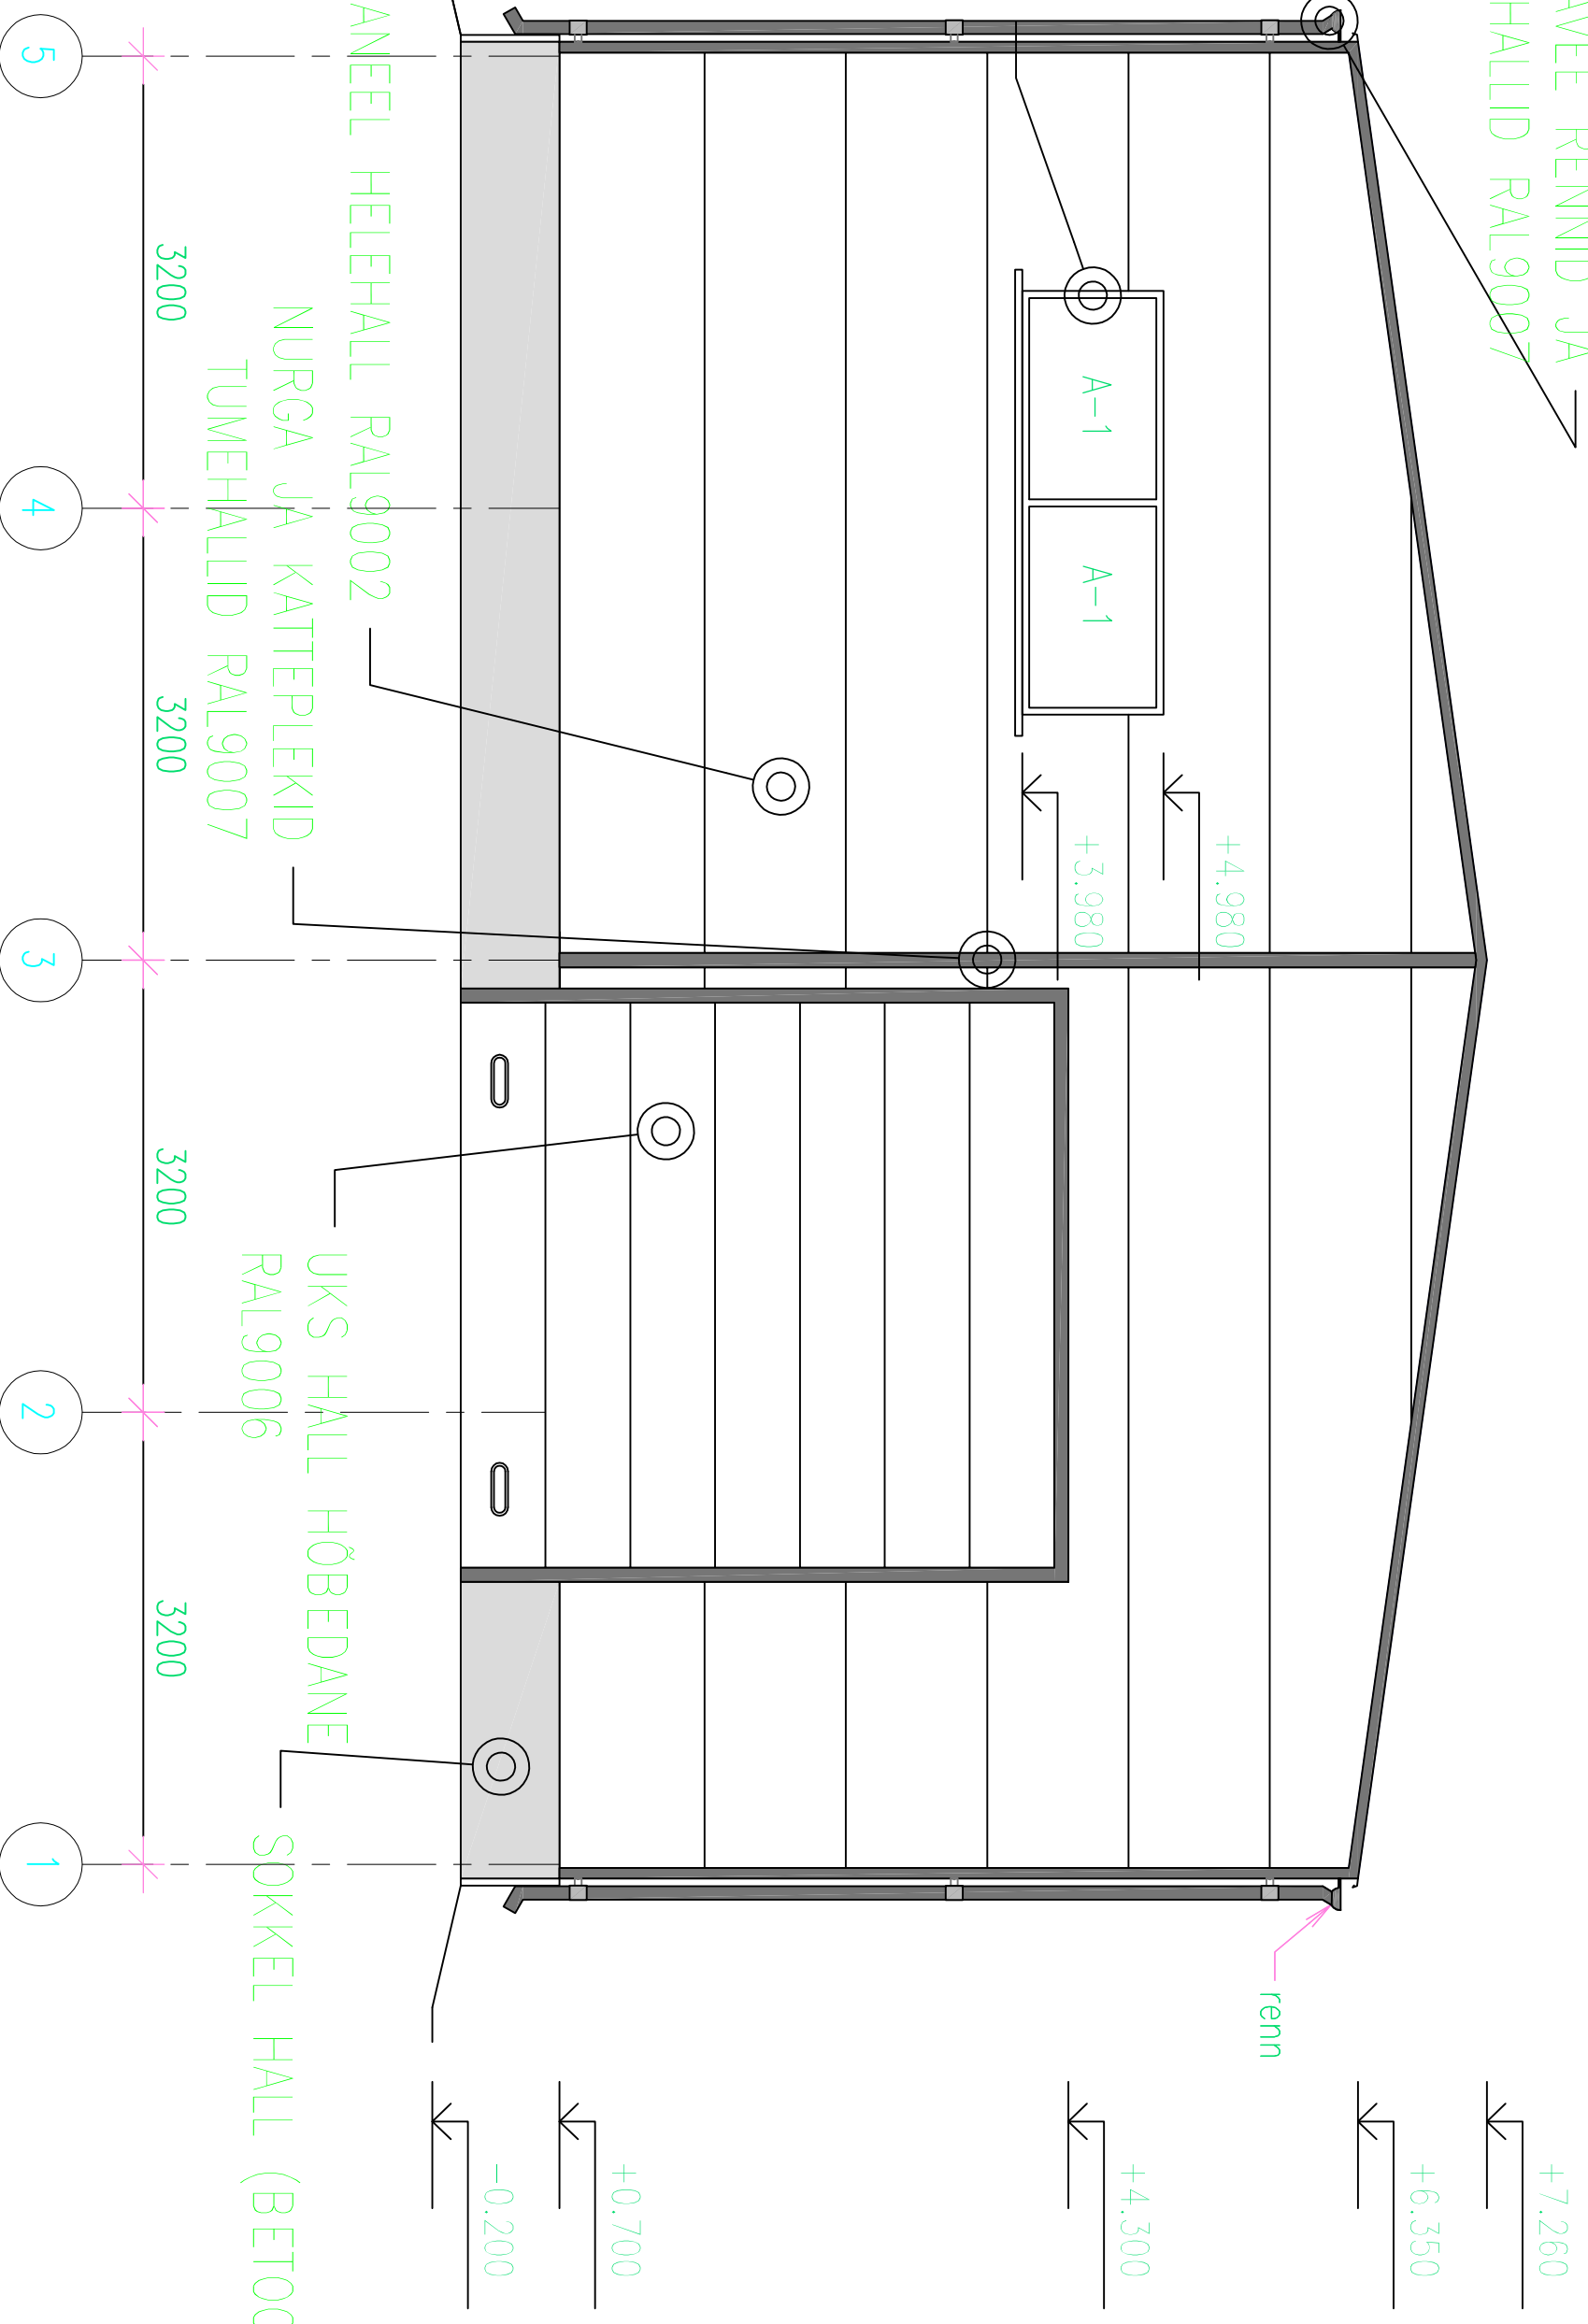

**LeviEhitus**

OÜ LEVIEHITUS  
LEOLA 49, 71018 VILJANDI  
Tel 43 38 600 Faks 43 38 6001  
e-post info@leviehitus.ee

Tellijä  
OÜ VALGA PUU  
Joonis

MÕÖT:  
1:50

OBJEKT: REMONDIHALL  
Papi kinnistu Hummuji olevik

VADE A-A

Töö NR. 06-09

Insener

Jaanus Koval

Staadium

ESKIS

Vast. spetsialist

Jaanus Koval

Kuupäev

27.07.2009

Joonis

Joonis

V-1