


VIHMAVEE RENNID JA
TORUD TUMEHALLID RAL9007

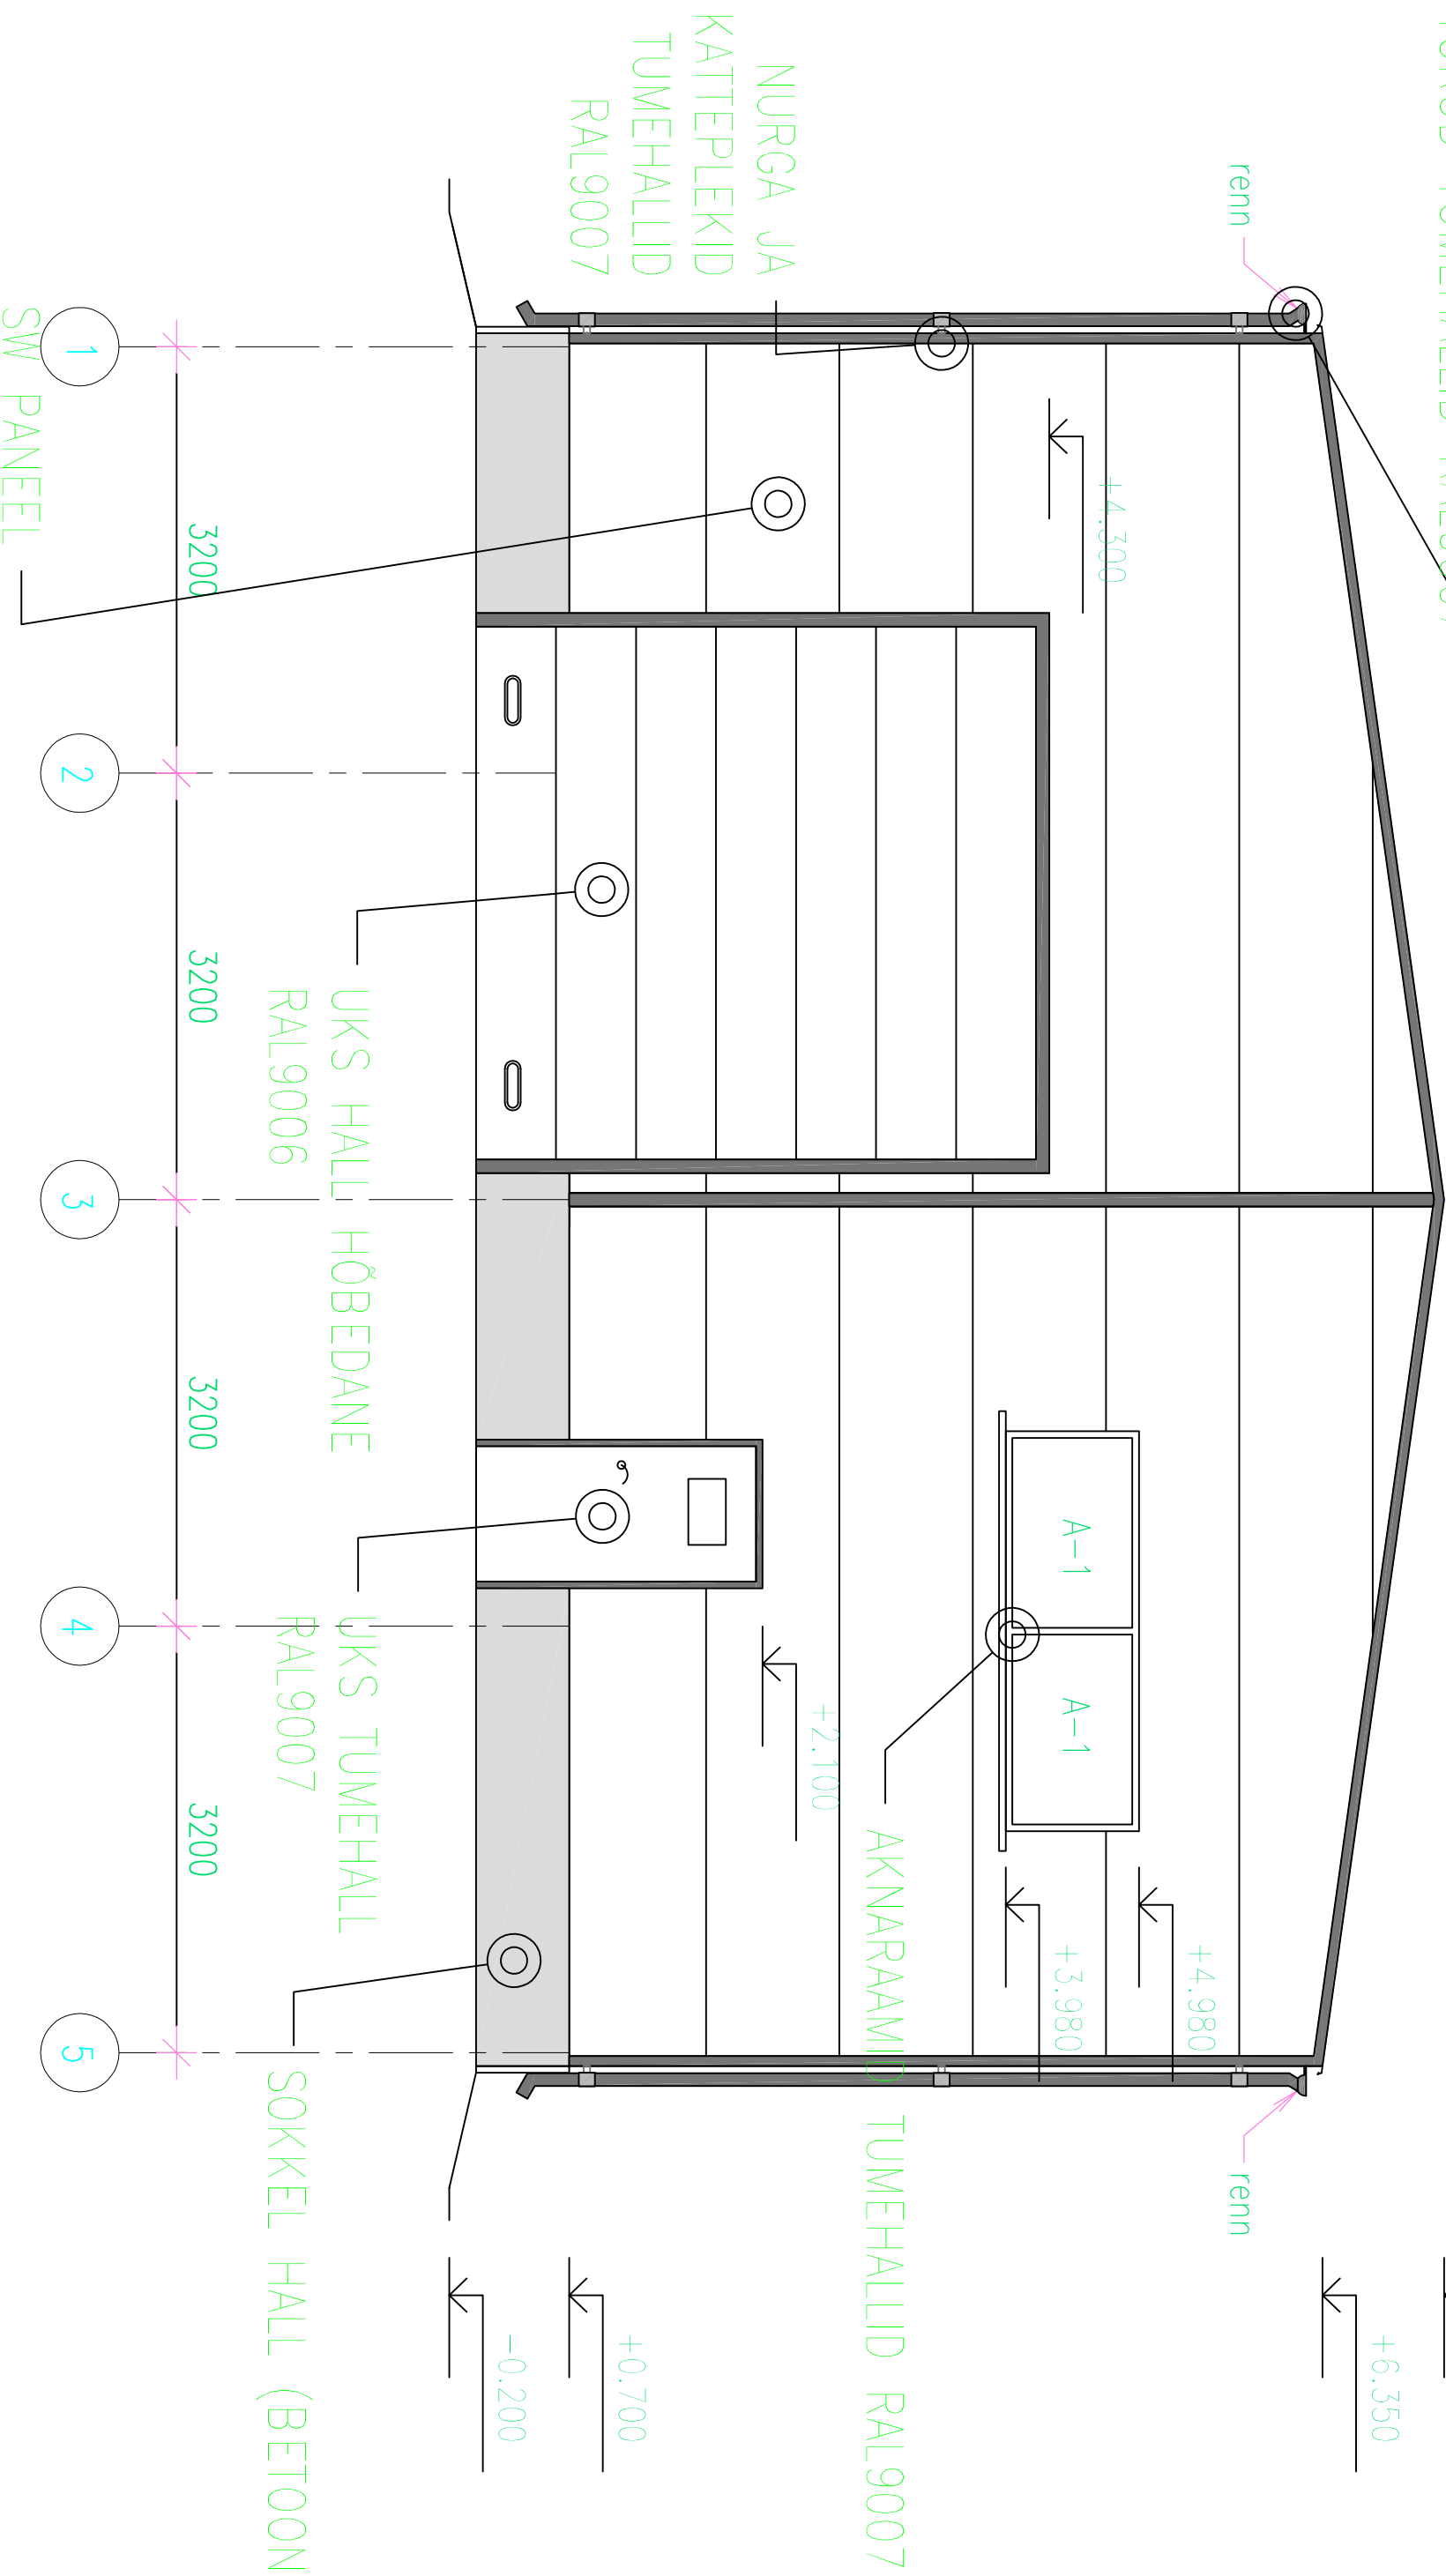

HELEHALL RAL9002

1 SW PANEEEL

2

3

4

5

UKS HALLI HÖBEDANE
RAL9006

UKS TUMEHALL
RAL9007

SOKKEL HALL (BETOON)

NURGA JA
KATTEPLEKID
TUMEHALLID
RAL9007

AKNARAAMID
TUMEHALLID RAL9007

LeviEhitus

OÜ LEVIEHITUS
LEOLA 49, 71018 VILJANDI
Tel 43 38 600 Faks 43 38 6001
e-post info@leviehitus.ee

Tellijä
OÜ VALGA PUU
Joonis

MÕÖT:
1:50

OBJEKT: REMONDIHALL
Papi kinnistu Hummuji olevik

VADE B-B

Töö NR. 06-09

Insener Joannus Koval

Staadium

Vast. spetsialist Joannus Koval

Kuupäev 27.07.2009

Joonis

Joonis

V-2