


NURGA JA KATTEPLEKID
TUMEHALLID RAL9007

VIHMAVEE RENNID JA
TORUD TUMEHALLID RAL9007

AKNARAAMID TUMEHALLID RAL9007

KATUS SBS KATE MUST

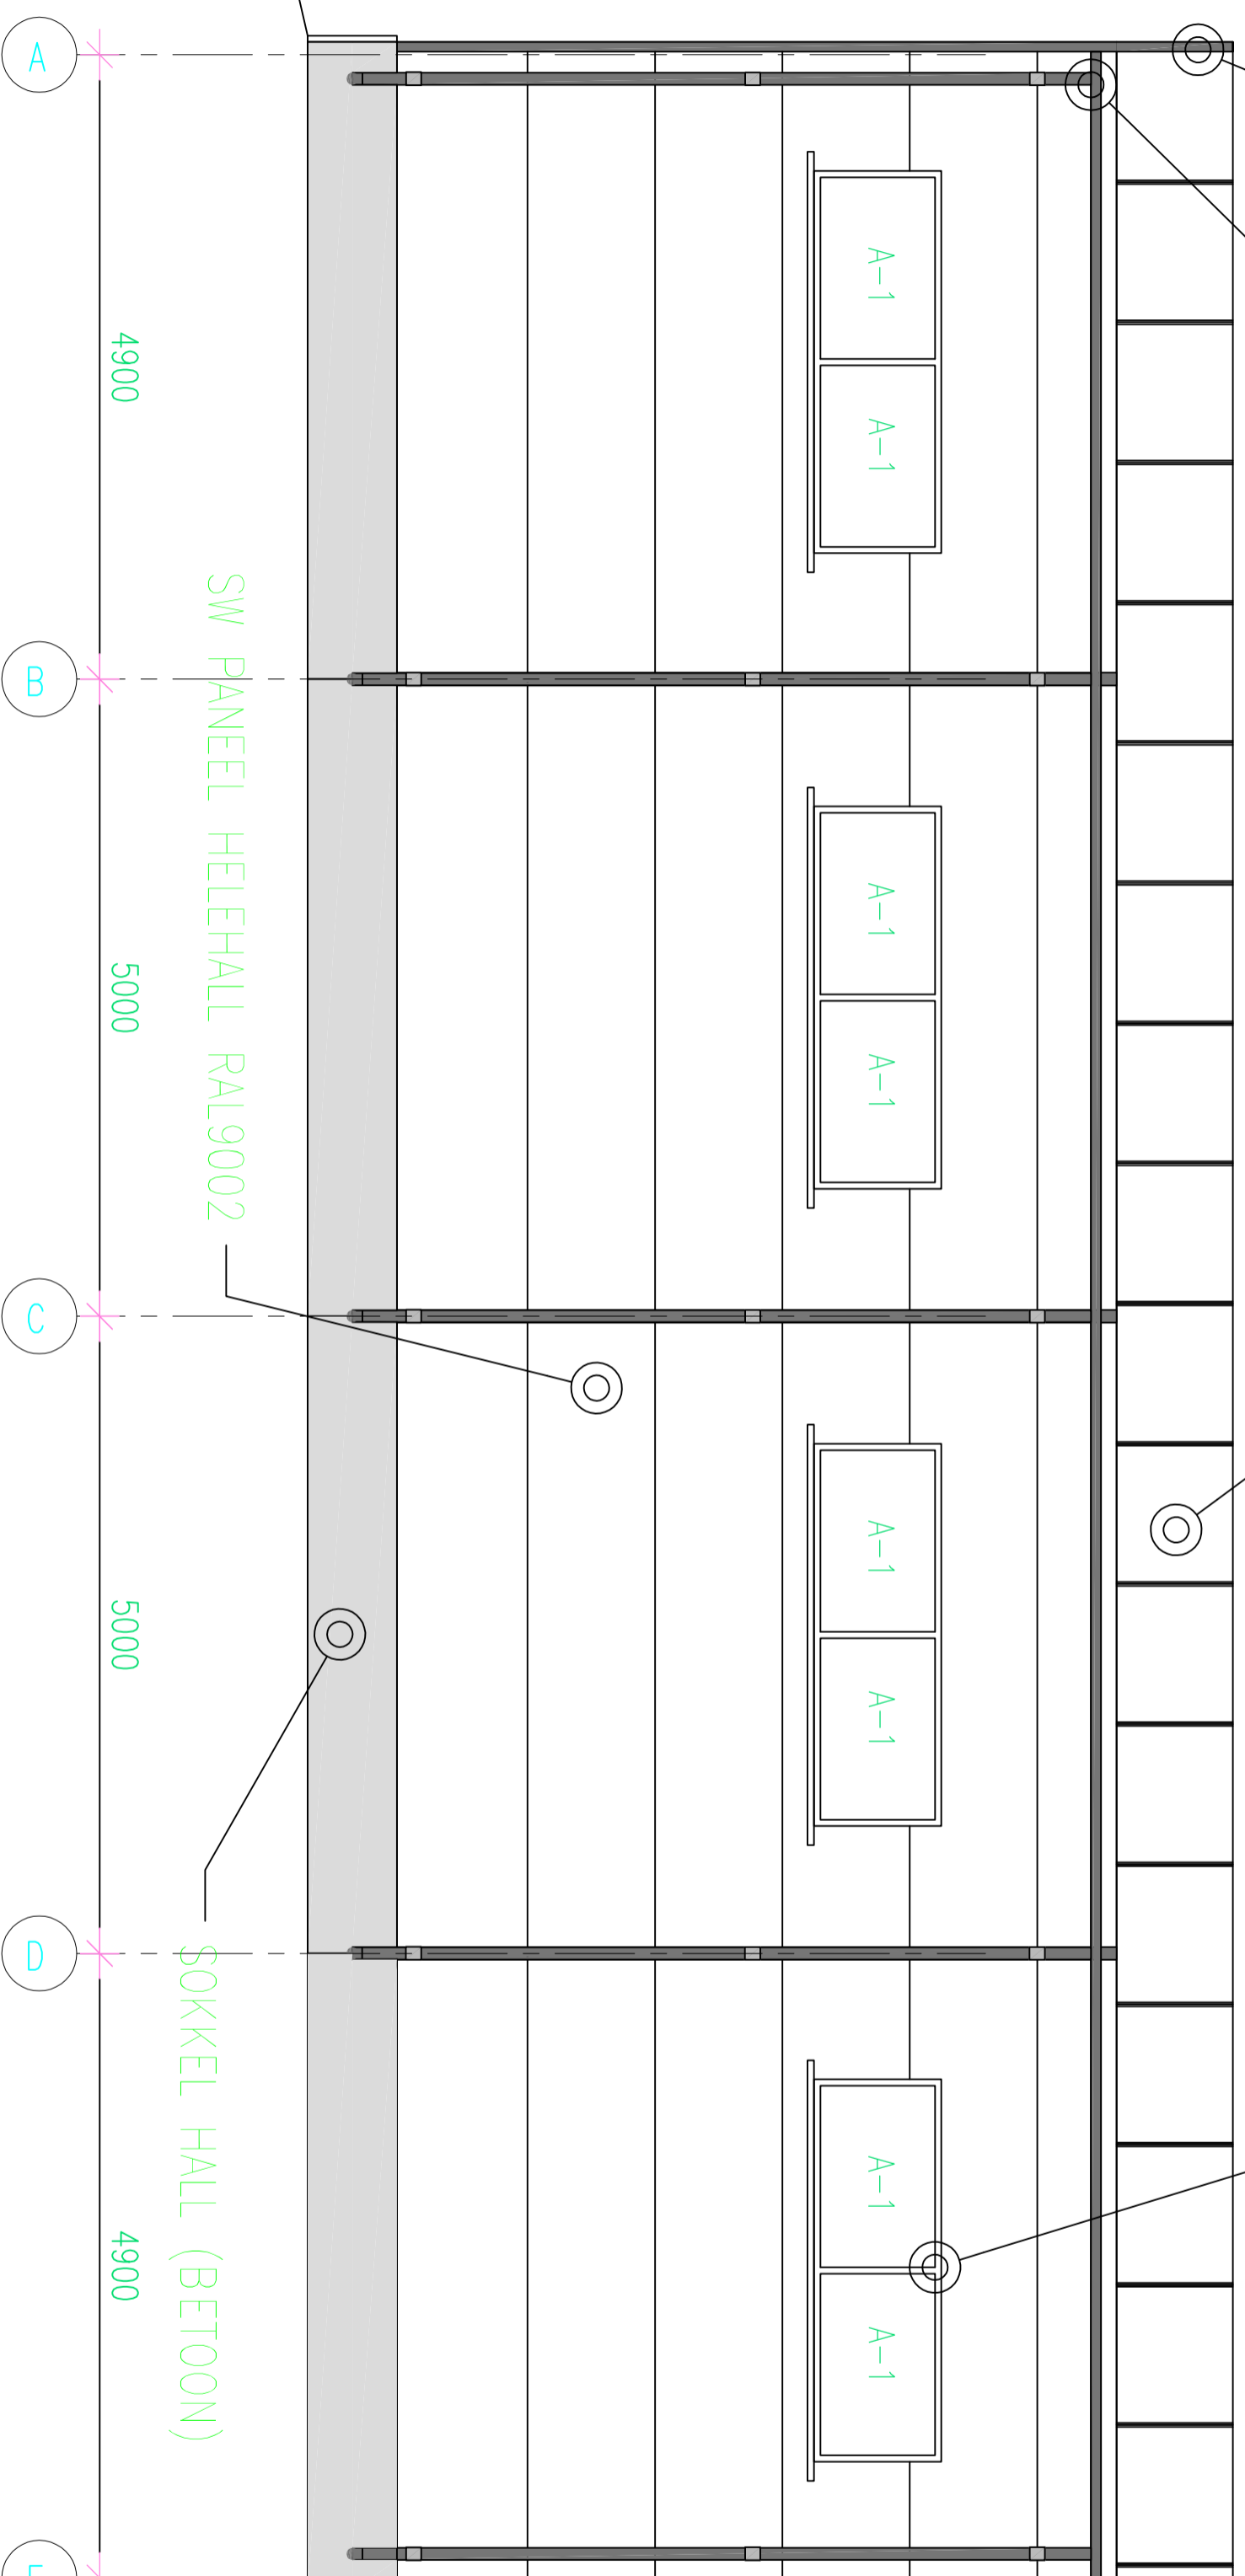

SW PANEEL HELEHALL RAL9002

SOKKEL HALL (BETOON)

4900

5000

5000

4900

A

B

C

D

E

A-1

A-1

A-1

A-1

A-1

A-1

A-1

A-1

+7.260

+6.350

+4.980

+3.980

+0.700

-0.200

LeviEhitus

OU LEVI EHTUS
LEOLA 49, 71018 VILJANDI
Tel 43 38 600 Faks 43 38 6001
e-post: info@leviehitus.ee

Tellijä
00 VALGA PUU
Joonis

VADE C-C

Inserter
Vastl. spetsialist

Joannus Koval
Joannus Koval

Mõõt:
1:50

OBJEKT: REMONDIHALL
Popli kinnistu Hummuvi olek

Töö NR.: 06-09

Staadium
Kaupeev 27.07.2009
Joonis