


NURGA JA KATTEPLEKID
TUMEHALLID RAL9007

VIHMAVEE RENNID JA
TORUD TUMEHALLID RAL9007

KATUS SBS KATE MUST

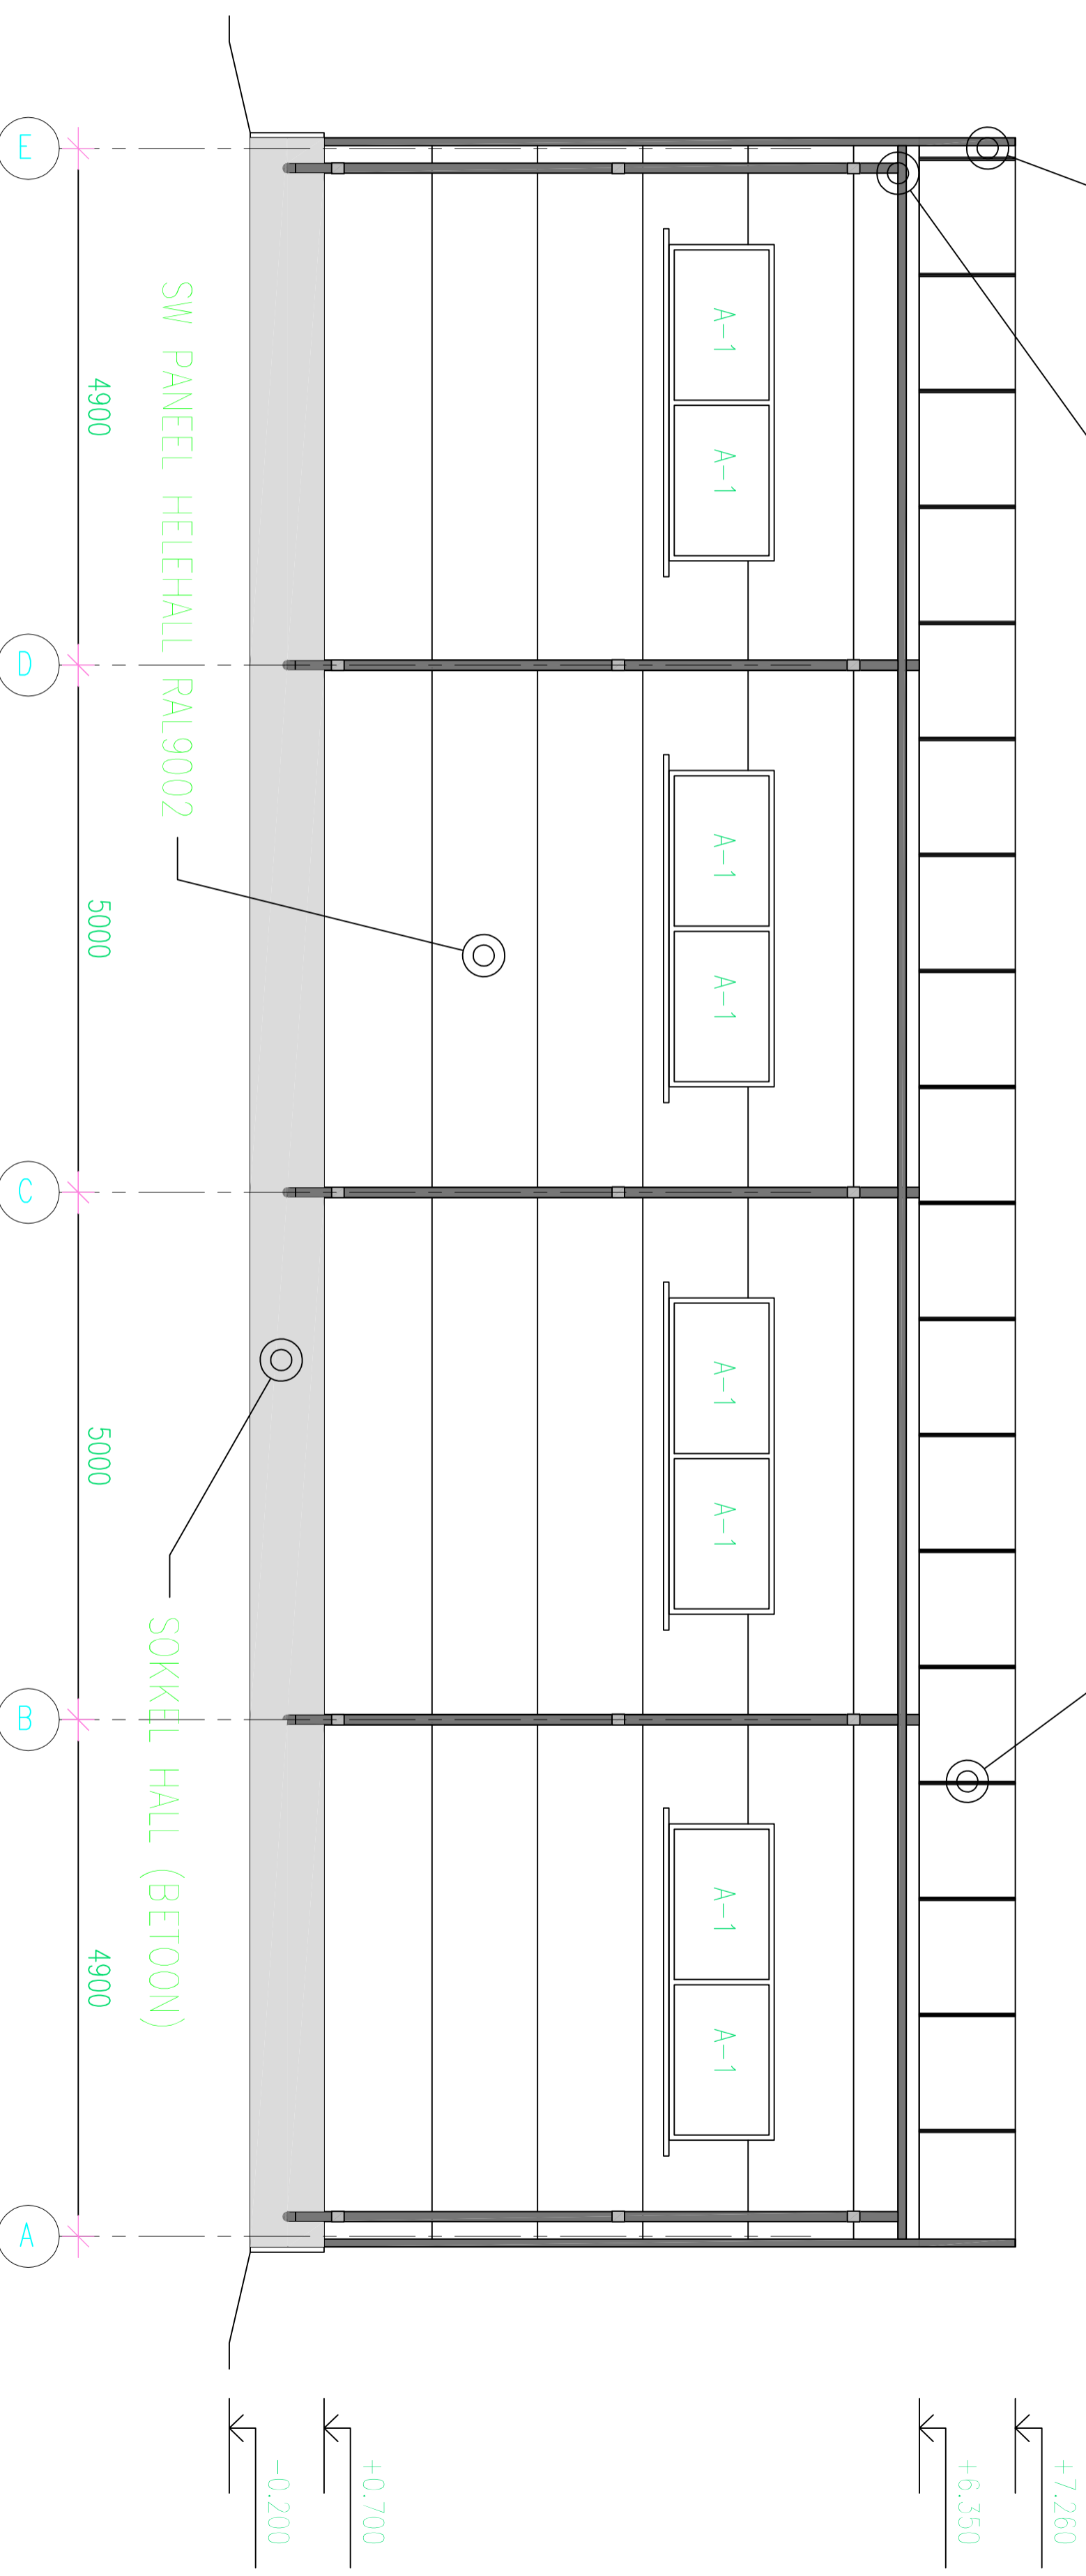

SW PANEEL HELEHALL
RAL9002

5000

5000

SOKKEL HALL (BETON)

4900

+0.700
-0.200

+7.260
+6.350



LeviEhitus

OU LEVEHITUS
LEOLA 49, 71018 VILJANDI
Tel 43 38 600 Faks 43 38 6001
e-post: info@leviehitus.ee

Tellijä	00 VALGA PUU	MÕÕT:	1:50	OBJEKT:	REMONDIHALL
Joonis	VADE D-0			Popli kinnistu Hammuli alevik	
Inserter	Jaanus Kovi	Töö NR:	06-09	Stadium	ESKIS
Vastl. spetsialist	Jaanus Kovi	Kaupäev	27.07.2009	Kaupäev	
		Joonis		Joonis	V-4